


Clos du Château

A l'angle des rues du Château et des Ecoles à 5640 Bossière (Mettet)

ENERGIE POSITIVE

OSSATURE BOIS

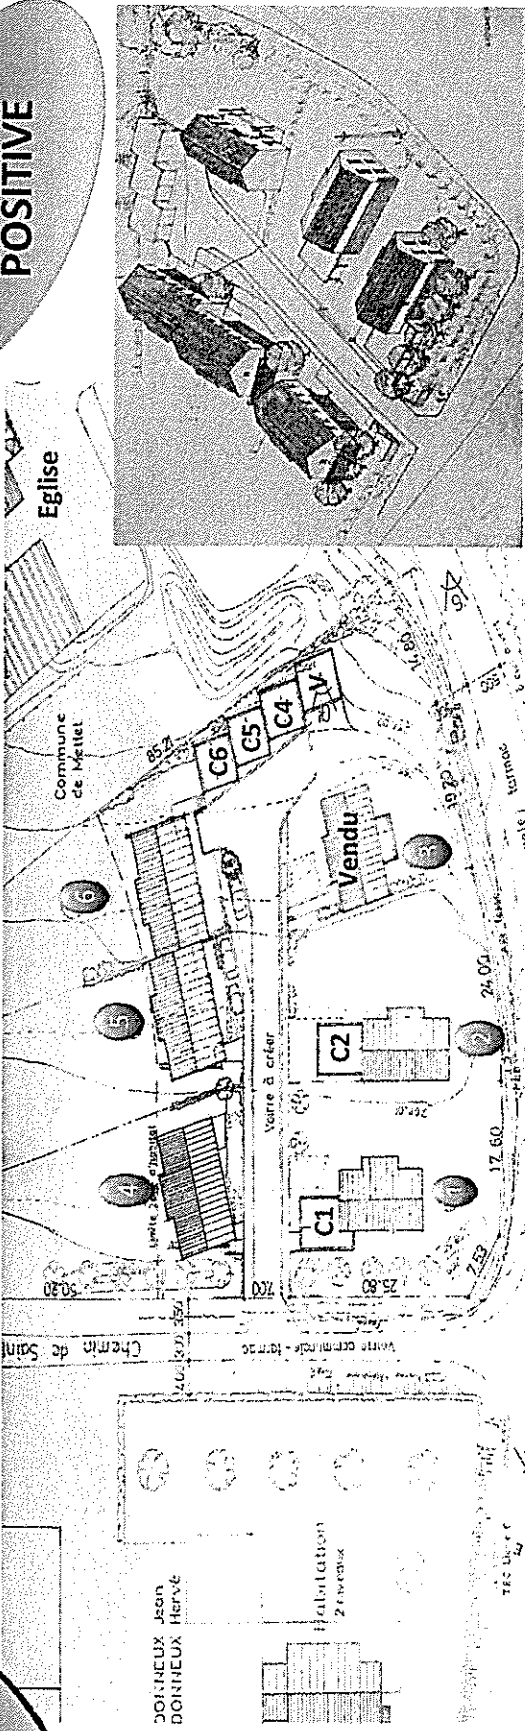


Situé à :


25 min. de Namur
proximité d'une école
20 m d'un arrêt TEC
proche du Ravel

Construction :

Ossature bois
Double flux
Panneaux photovoltaïques
PEB : K24 - EW : -18

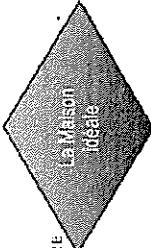

Référence ->	1	2	3	4	5	6
Nbre de chambres ->	Maison 4 ch	Maison 4 ch		Maison 4 ch + bureau	Maison 4 ch + bureau	Maison 4 ch + bureau
Superficie habitable ->	198 m2	198 m2		230 m2	235 m2	240 m2
Car-Port ->	2 voitures	2 voitures		2 voitures	2 voitures	2 voitures
Superficie terrain approx. ->	7a 13ca	5a 95ca		9a 11ca	9a 36ca	8a 32ca

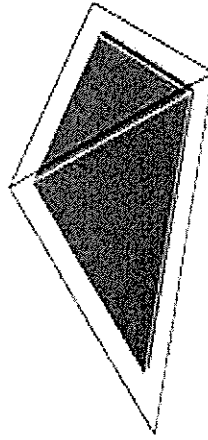

Site : www.closduchateaubossiere.be